



オーク(ナラ)材のイメージ



レッドパイン(節あり)材のイメージ


既存床撤去
L45遮音マット+無垢フローリング



洗面化粧台交換:TOTOリモデア(仮)



壁撤去 + 可動間仕切り

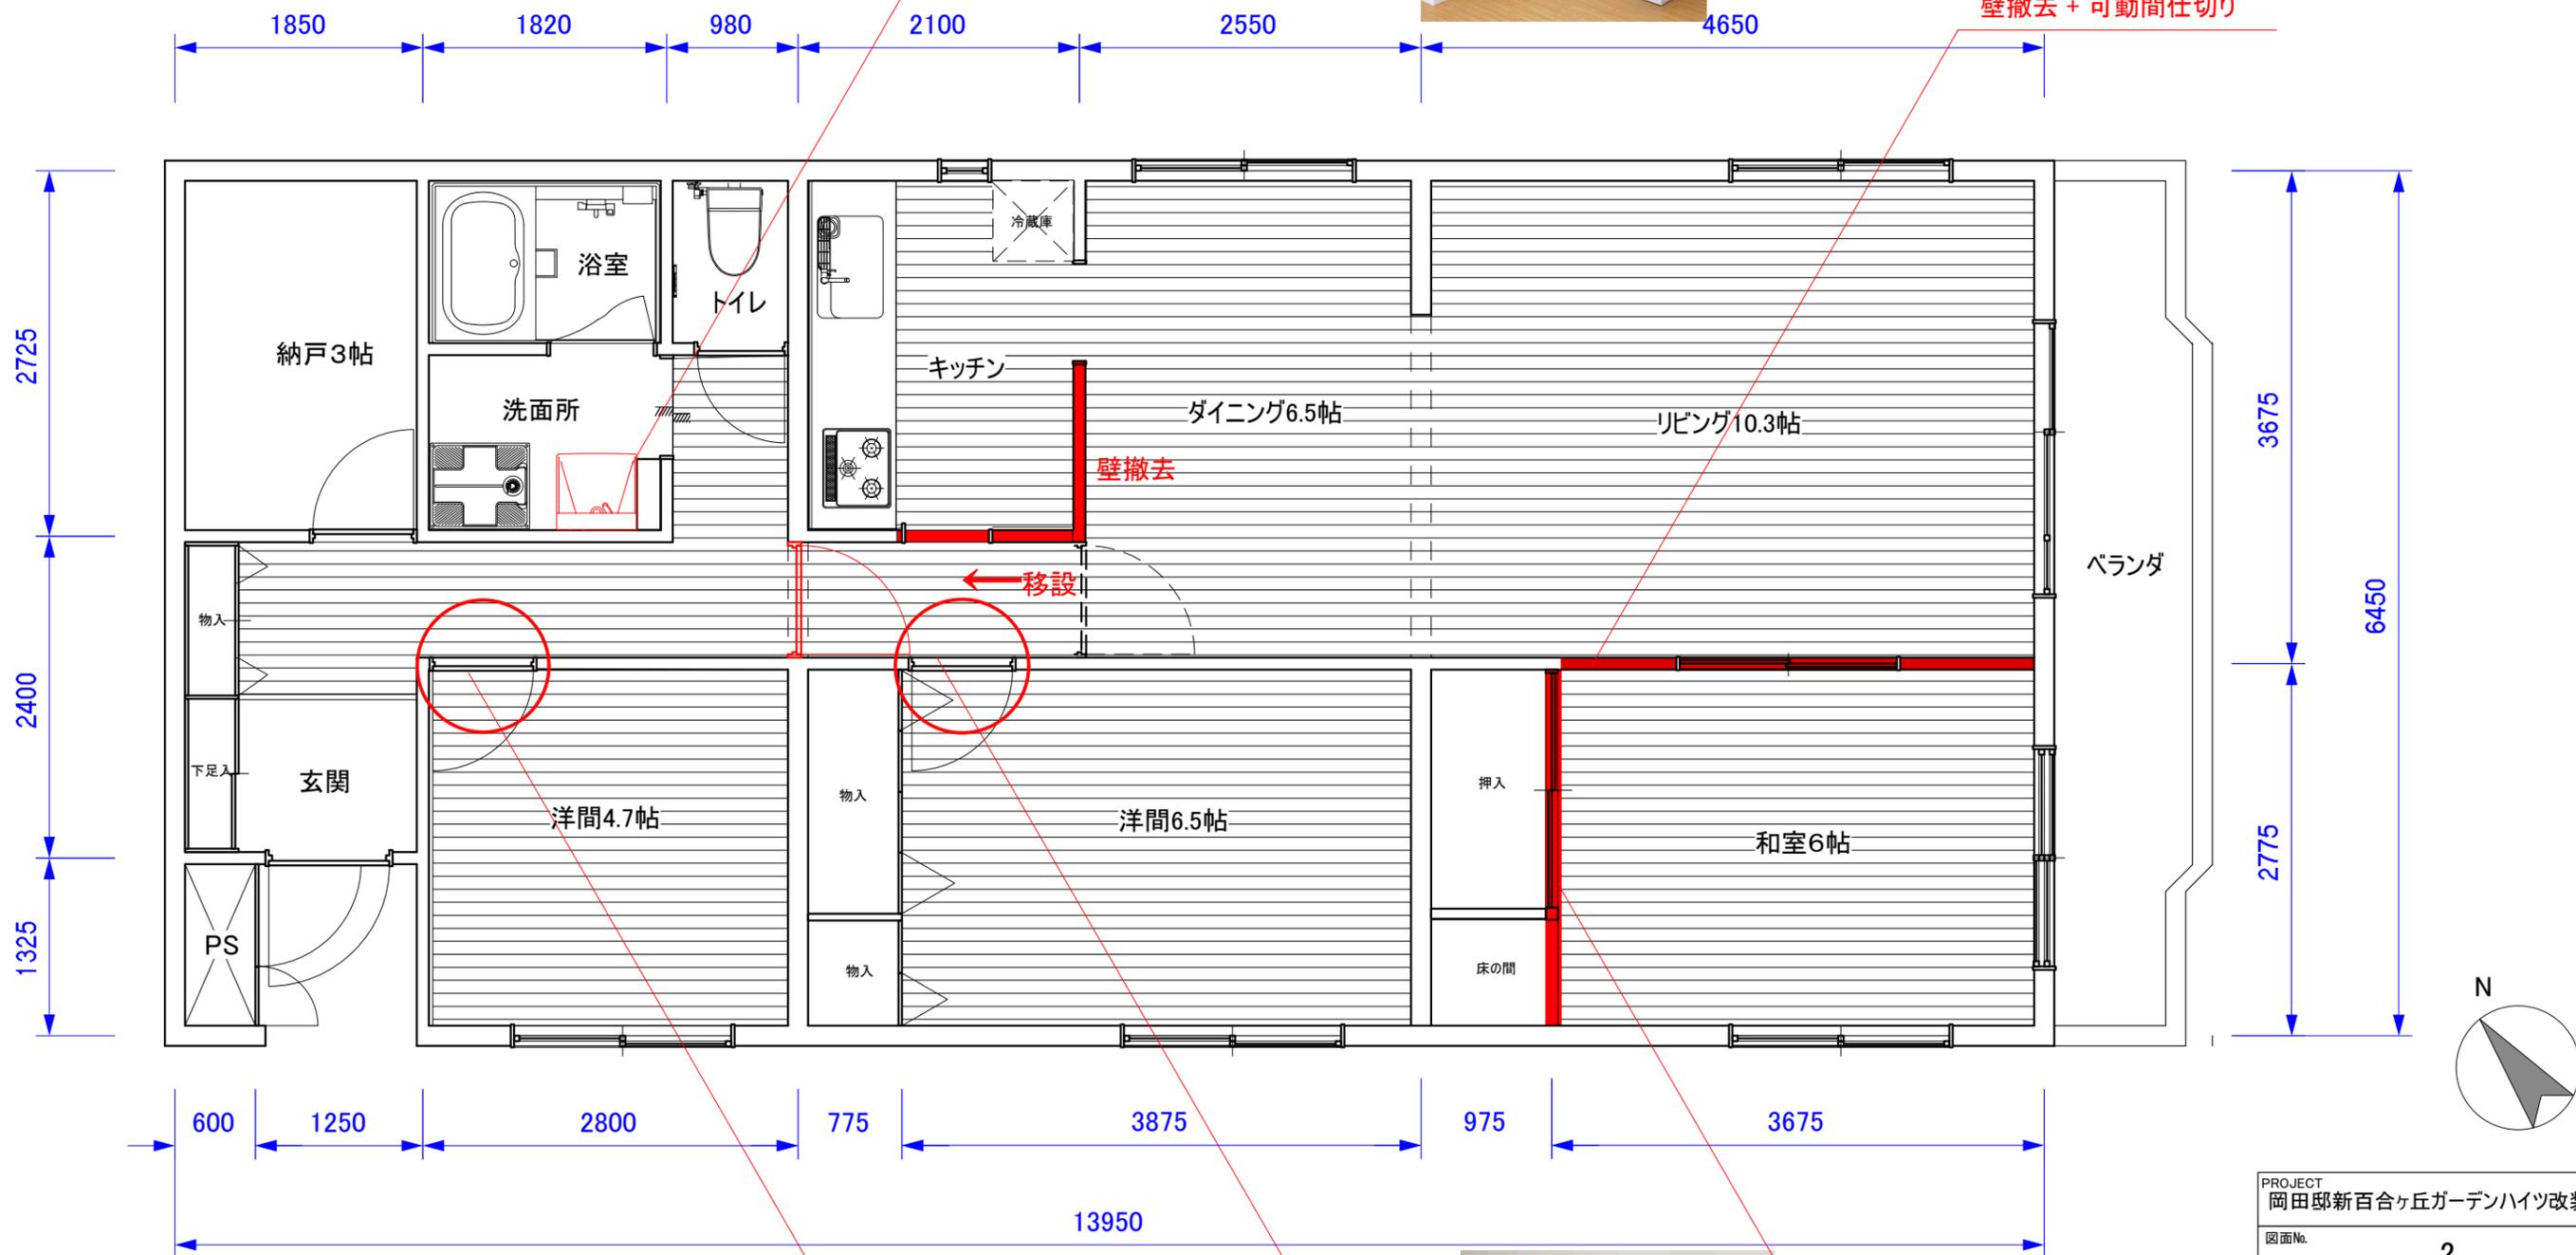

ドア:既存撤去 建具ノダ ピノイエ D-31型へ変更



ふすま撤去 + クローゼット扉設置

色はホワイト

PROJECT	岡田邸新百合ヶ丘ガーデンハイツ改装工事
図面No.	2
TITLE	平面図
	i.e works 吉澤克弘
SCALE	A3=1:50